


PAMINKLINIS AKMUO LIETUVOS KARIAMS -- KARIUOMENĖS KŪRĖJAMS SAVANORIAMS

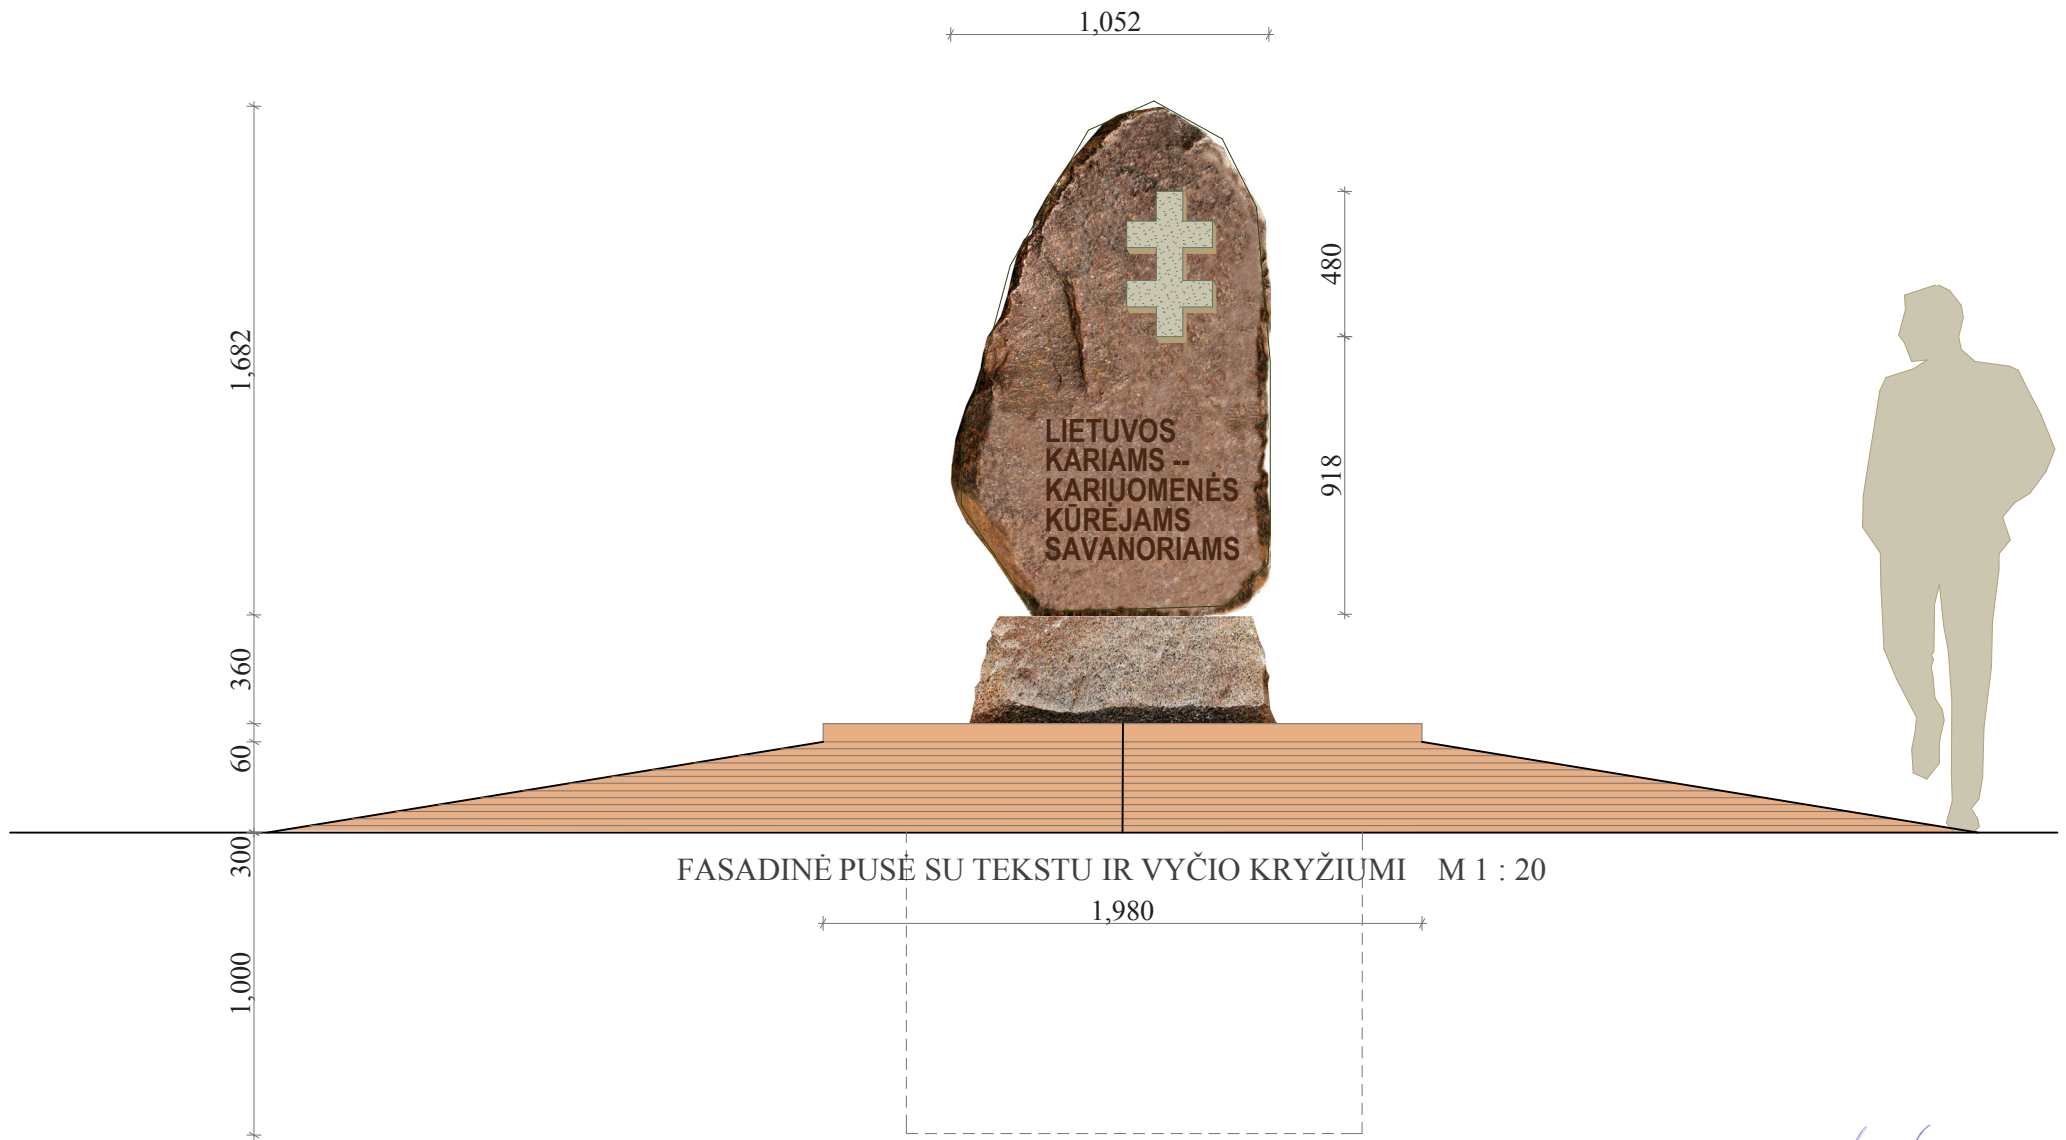

Architektas  G. Laucius